


Konstruktionsbeschreibung

Modell-Nr.	05-17-01-06
Konstruktionsart	Stb.-Sandwichfassade
Anschluss	Loggien, Erker, Balkone, Terrassen, Durchfahrten - oberer Anschluss aufgehende Wand
Untergruppe	
Variante	Fenster mit Rollladenkasten

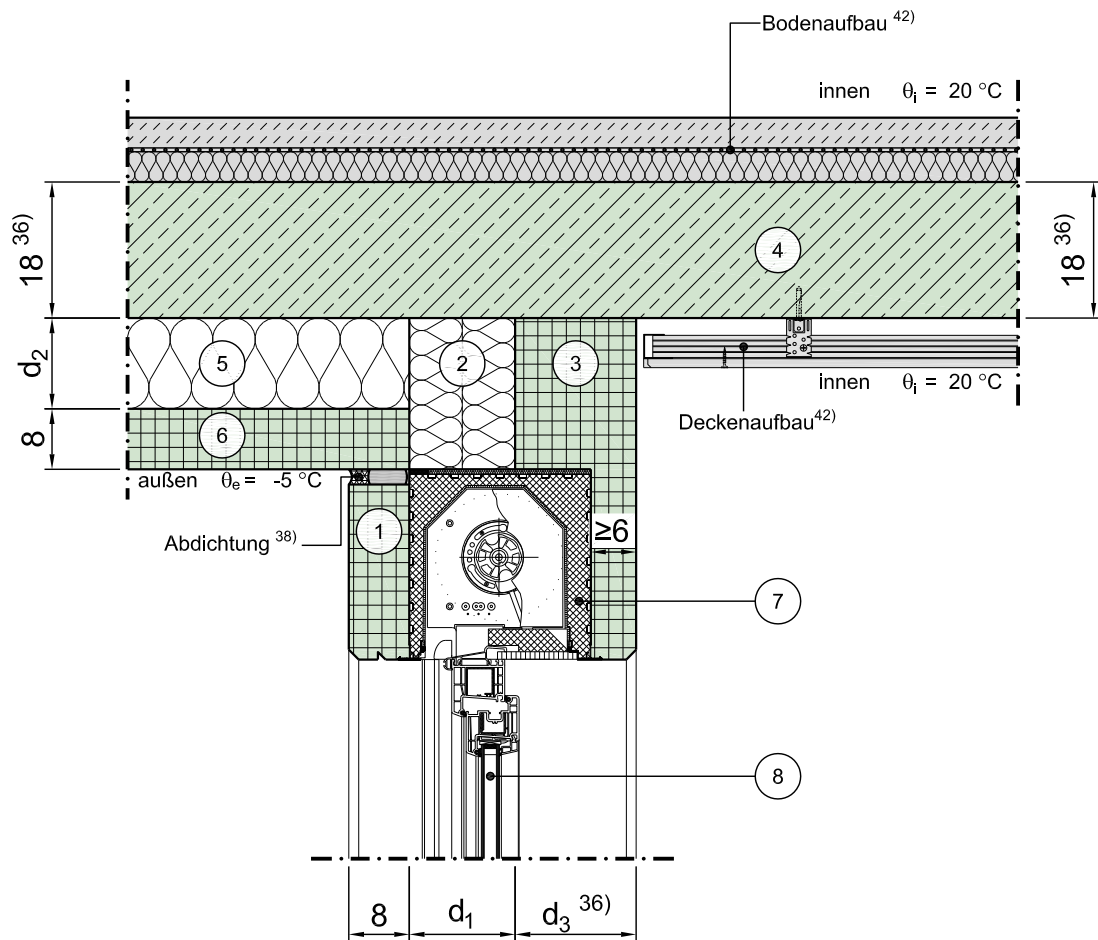

Vertikalschnitt

Maßstab 1:10

	Schichtbezeichnung	s [m]	ρ [kg/m ³]	λ [W/mK]		Schichtbezeichnung	s [m]	ρ [kg/m ³]	λ [W/mK]
①	Vorsatzschicht	0,08	2300	2,3	⑦	Rollladenkasten	0,25	-	⑥)
②	Kerndämmung	d ₁	-	λ_1	⑧	Tür / Fensterelement ^{4a)}	0,07	-	λ_{Fen} ^{4b)}
③	Tragschicht	d ₃ ³⁶⁾	2300	2,3	⑨				
④	Stahlbeton	0,18	2300	2,3	⑩				
⑤	Kerndämmung	d ₂	-	λ_2 ²⁴⁾	⑪				
⑥	Fertigteilschicht	0,08	2300	2,3	⑫				

Dieses Zeichnungsblatt ist dem "Planungsatlas für den Hochbau" entnommen.
Bei der Verwendung ist zu beachten, dass im Gesamtwerk ggf. weitere konstruktionsrelevante Hinweise enthalten sind.