


Konstruktionsbeschreibung

Modell-Nr.	05-21-02-01
Konstruktionsart	Stb.-Sandwichfassade
Anschluss	Bodenplatte im Sockelbereich
Untergruppe	Bodenplatte perimetergedämmt, Sockel zusätzlich innen gedämmt

Variante

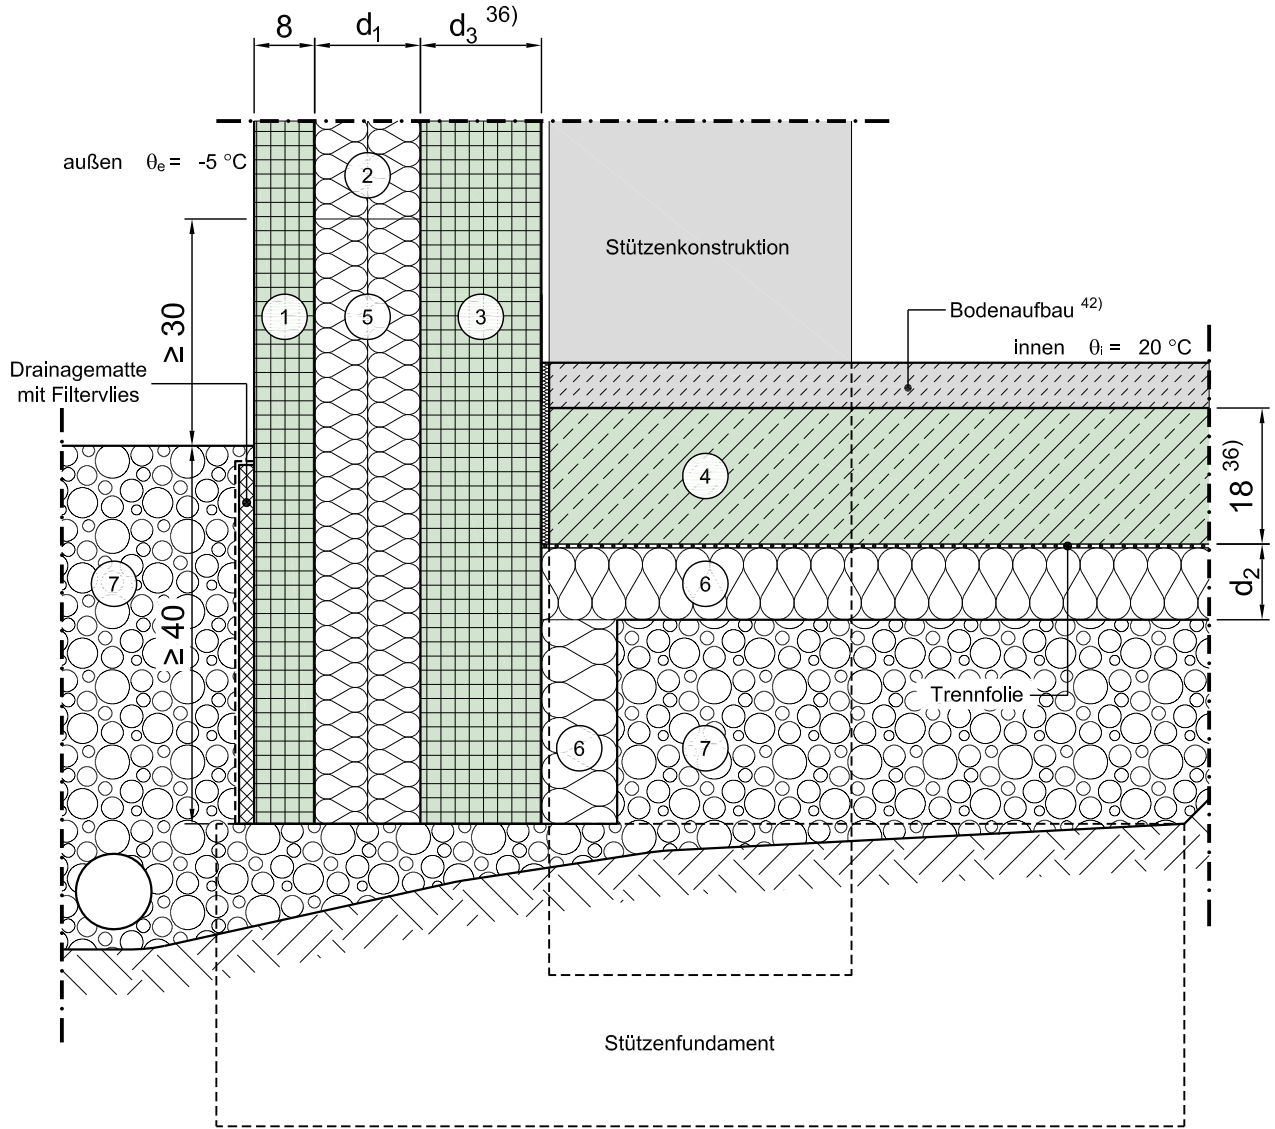

Vertikalschnitt

Maßstab 1:10

	Schichtbezeichnung	s [m]	ρ [kg/m ³]	λ [W/mK]		Schichtbezeichnung	s [m]	ρ [kg/m ³]	λ [W/mK]
①	Vorsatzschicht	0,08	2300	2,3	⑦	kapillarbrechende Kiesfilterschicht	-	-	2,1
②	Kerndämmung	d_1	-	$\lambda_1^{24)}$	⑧				
③	Tragschicht ⁴¹⁾	$d_3^{36)}$	2300	2,3	⑨				
④	Stahlbeton	$0,18^{36)}$	2300	2,3	⑩				
⑤	Perimeterdämmung	d_1	-	$\lambda_1^{24)}$	⑪				
⑥	Perimeterdämmung	d_2	-	λ_2	⑫				