


Konstruktionsbeschreibung

Modell-Nr.	05-21-03-03
Konstruktionsart	Stb.-Sandwichfassade
Anschluss	Bodenplatte im Sockelbereich
Untergruppe	Bodenplatte perimetergedämmt, Sockel komplett gedämmt

Variante Fenster/Tür in Dämmebene

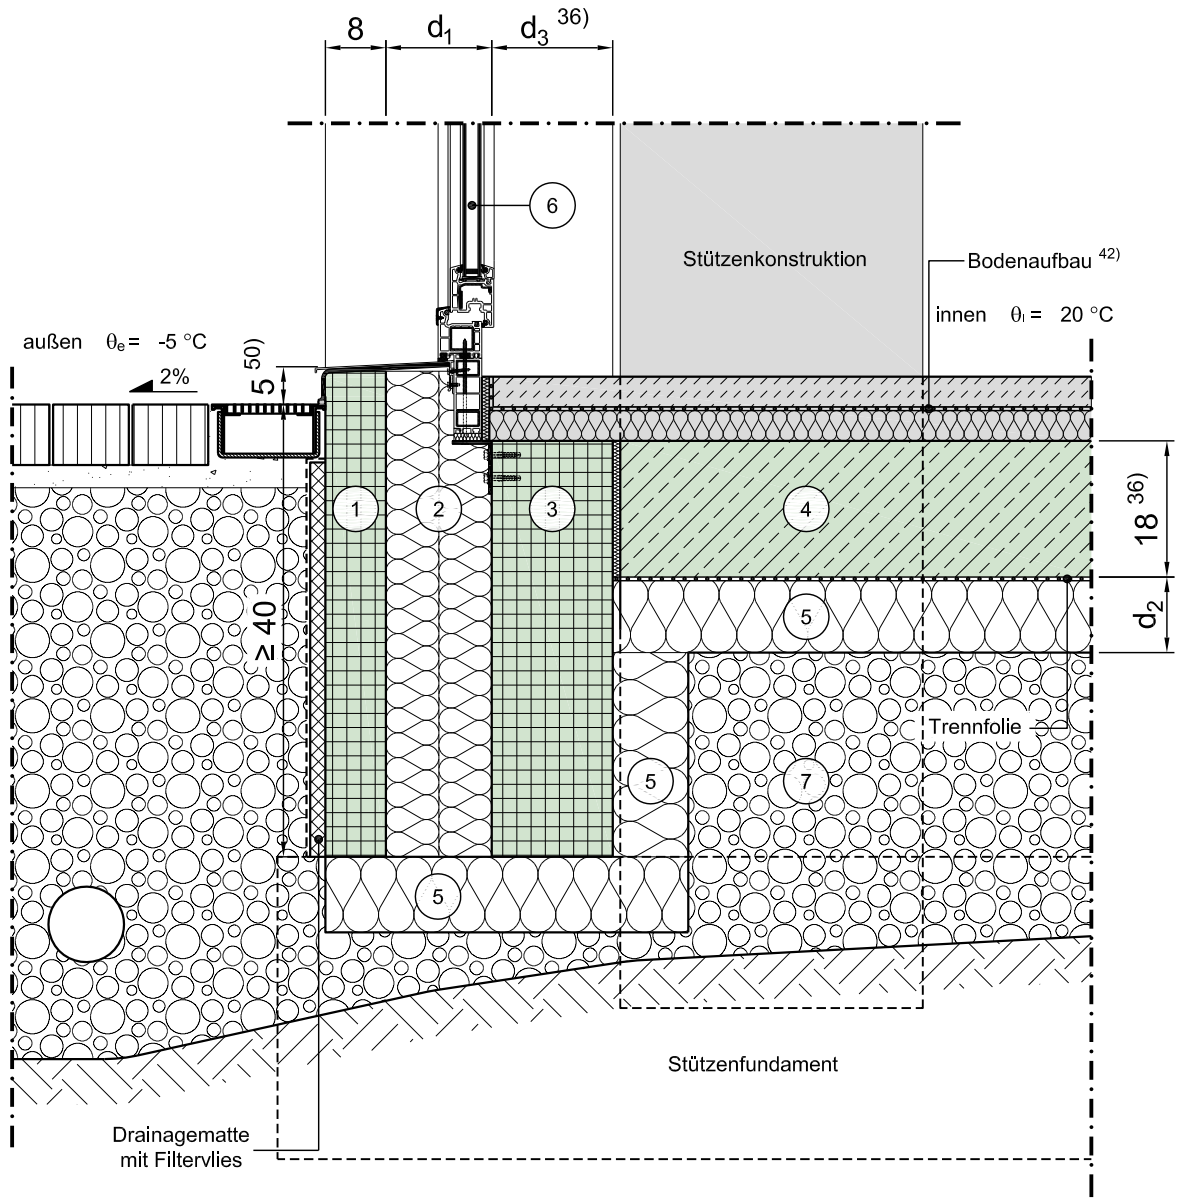

Vertikalschnitt

Maßstab 1:10

	Schichtbezeichnung	s [m]	ρ [kg/m ³]	λ [W/mK]		Schichtbezeichnung	s [m]	ρ [kg/m ³]	λ [W/mK]
①	Vorsatzschicht	0,08	2300	2,3	⑦	kapillarbrechende Kiesfilterschicht	-	-	2,1
②	Perimeterdämmung	d ₁	-	λ ₁ ²⁴⁾	⑧				
③	Tragschicht ⁴¹⁾	d ₃ ³⁶⁾	2300	2,3	⑨				
④	Stahlbeton	0,18 ³⁶⁾	2300	2,3	⑩				
⑤	Perimeterdämmung	d ₂	-	λ ₂	⑪				
⑥	Tür / Fensterelement ^{4a)}	0,07	-	λ _{Fen} ^{4b)}	⑫				