


Konstruktionsbeschreibung

Modell-Nr.	05-21-11-03
Konstruktionsart	Stb.-Sandwichfassade
Anschluss	Bodenplatte im Sockelbereich
Untergruppe	Bodenplattenpolster aus Glasschaumshotter / Glasschaumgranulat Variante 1, komplett gedämmte Bodenplatte
Variante	Fenster/Tür in Dämmebene

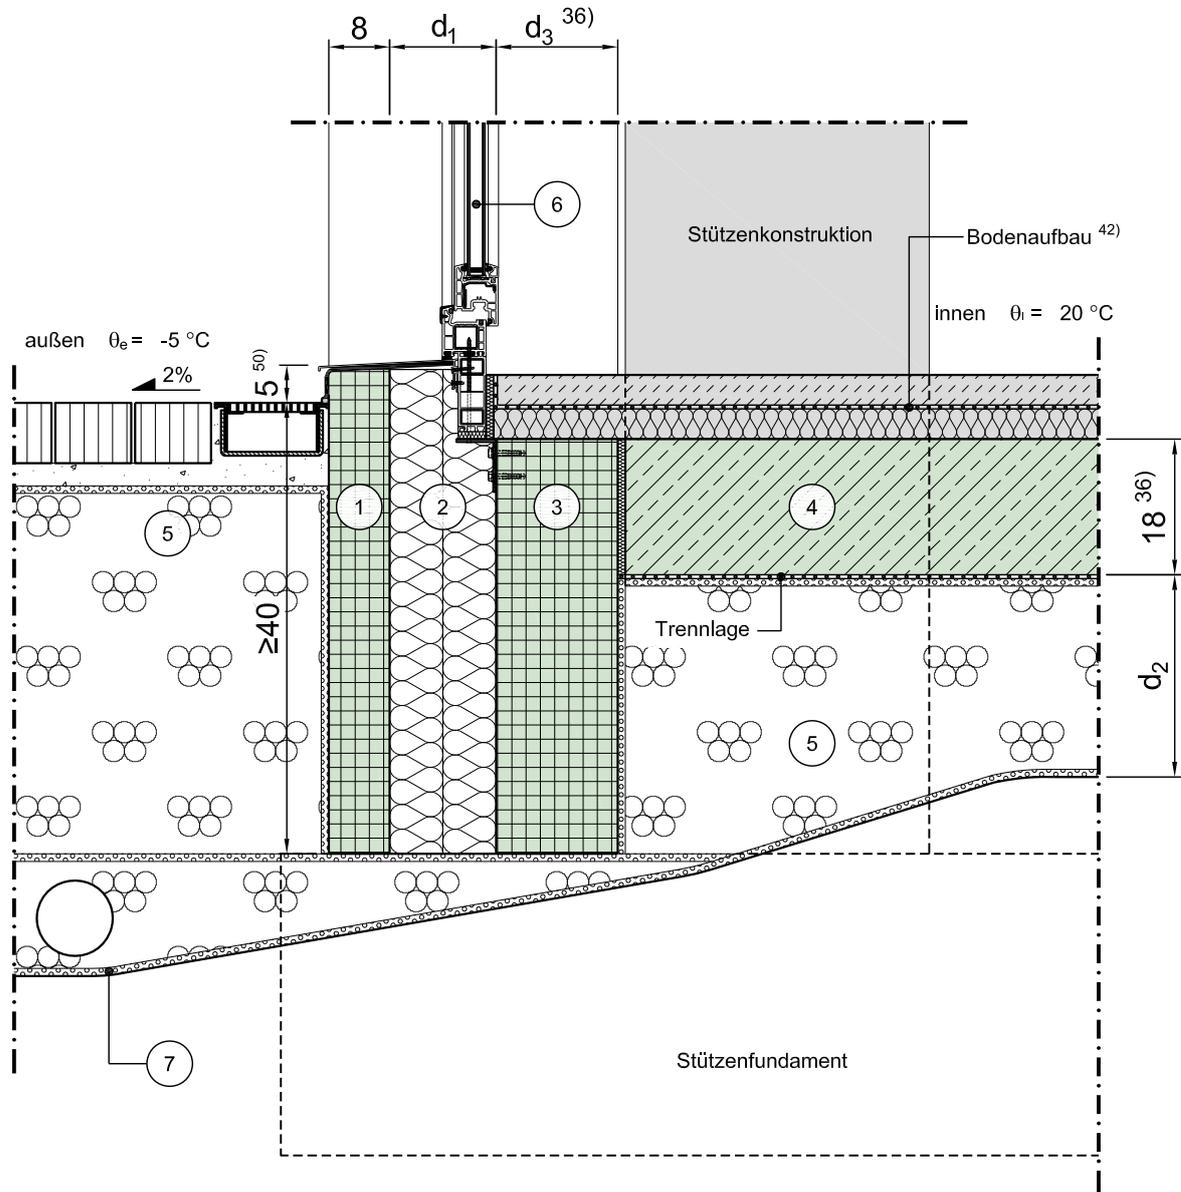

Vertikalschnitt

Maßstab 1:10

	Schichtbezeichnung	s [m]	ρ [kg/m ³]	λ [W/mK]		Schichtbezeichnung	s [m]	ρ [kg/m ³]	λ [W/mK]
①	Vorsatzschicht	0,08	2300	2,3	⑦	Geotextil GRK 3 / 4 ⁴⁸⁾	-	-	-
②	Perimeterdämmung	d_1	-	λ_1	⑧				
③	Tragschicht ⁴¹⁾	d_3 ³⁶⁾	2300	2,3	⑨				
④	Stahlbeton	0,18	2300	2,3	⑩				
⑤	Glasschaumgranulat oder -shotter	s.o.	-	λ_2	⑪				
⑥	Tür / Fensterelement ^{4a)}	0,07	-	λ_{Fen} ^{4b)}	⑫				