


Konstruktionsbeschreibung

Modell-Nr.	05-24-01-01
Konstruktionsart	Stb.-Sandwichfassade
Anschluss	Innenwand unter geneigtem Dach gegen Außenluft
Untergruppe	Dachsystem aus Stahl-Sandwichelementen, einschalig

Variante

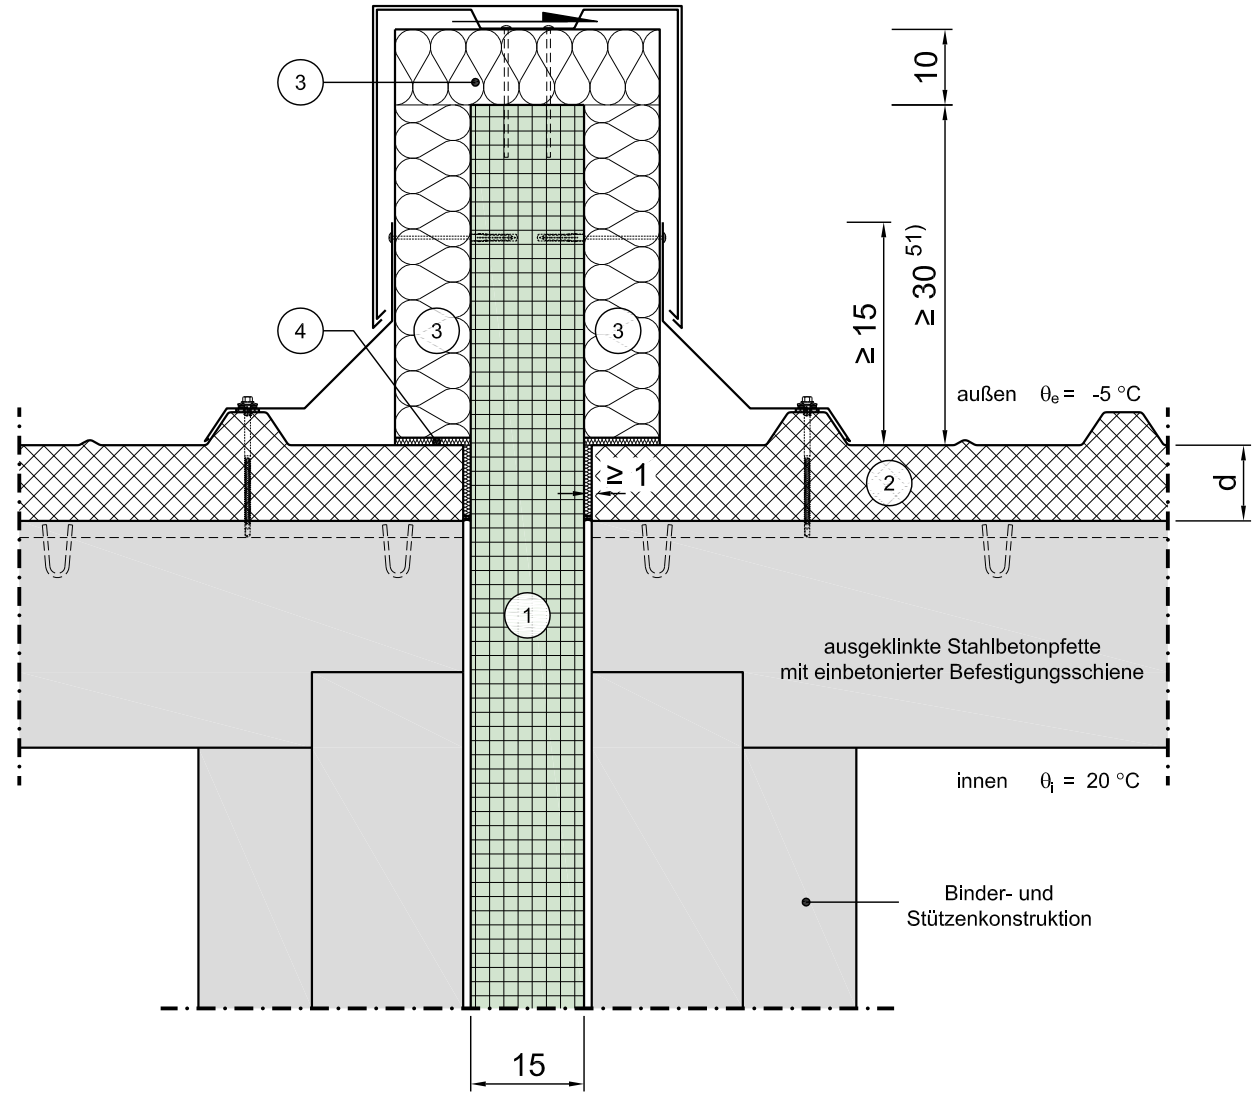

Vertikalschnitt

Maßstab 1:10

	Schichtbezeichnung	s [m]	ρ [kg/m ³]	λ [W/mK]		Schichtbezeichnung	s [m]	ρ [kg/m ³]	λ [W/mK]
①	Innenwand (z.B. als Stb.-Fertigteil)	0,15	2300	2,3	⑦				
②	Sandwichpaneel	d	-	λ	⑧				
③	Wärmedämmung (nicht brennbar)	s.o.	-	0,040	⑨				
④	Hydrophobe Dämmung	-	-	0,040	⑩				
⑤					⑪				
⑥					⑫				