


Konstruktionsbeschreibung

Modell-Nr.	05-25-53-01
Konstruktionsart	Stb.-Sandwichfassade
Anschluss	Innenwand unter Flachdach gegen Außenluft
Untergruppe	Brandwand in Flachdach mit Tragschicht aus Trapezprofilen mit Dämmung und Folienabdeckung

Variante

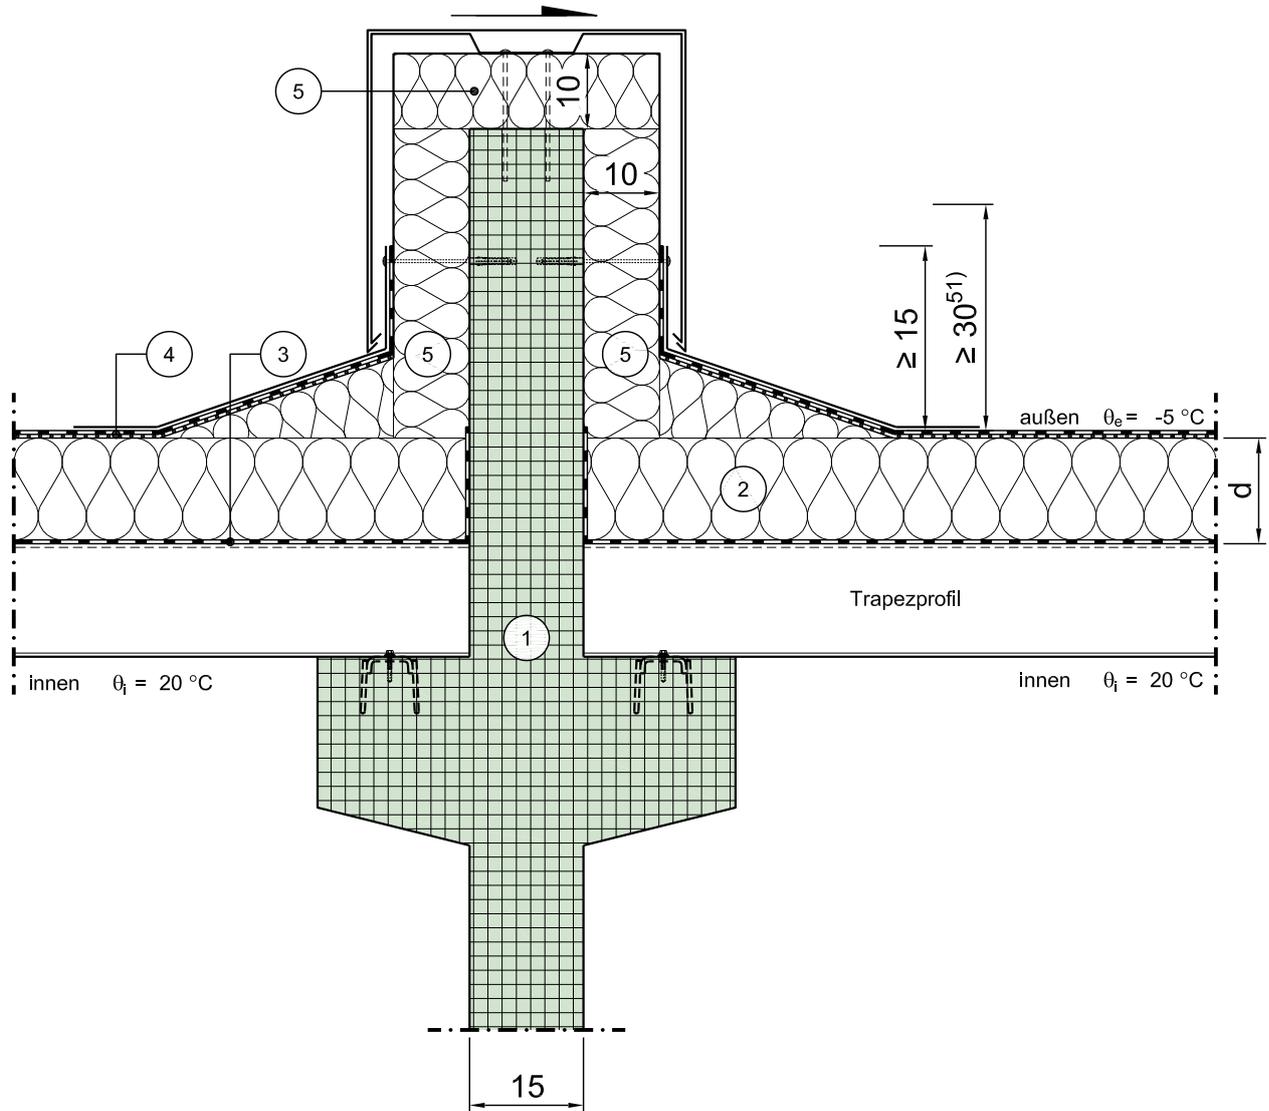

Vertikalschnitt

Maßstab 1:10

	Schichtbezeichnung	s [m]	ρ [kg/m ³]	λ [W/mK]		Schichtbezeichnung	s [m]	ρ [kg/m ³]	λ [W/mK]
①	Innenwand (z.B. als Stb.-Fertigteil)	0,15	2300	2,3	⑦				
②	Wärmedämmung (ggf. als Gefälledämmung)	d	-	λ	⑧				
③	trittfeste Dampfsperre	-	-	-	⑨				
④	Dachabdichtung (z.B. Folienabdichtung)	-	-	-	⑩				
⑤	Wärmedämmung (nicht brennbar)	0,10	-	0,040	⑪				
⑥					⑫				