


# Konstruktionsbeschreibung

Modell-Nr.	06-07-01-01
Konstruktionsart	Großformatige vorgehängte Stahlbetonfassade
Anschluss	Außenwandkanten an Außenluft
Untergruppe	Außenecke 90°

Variante

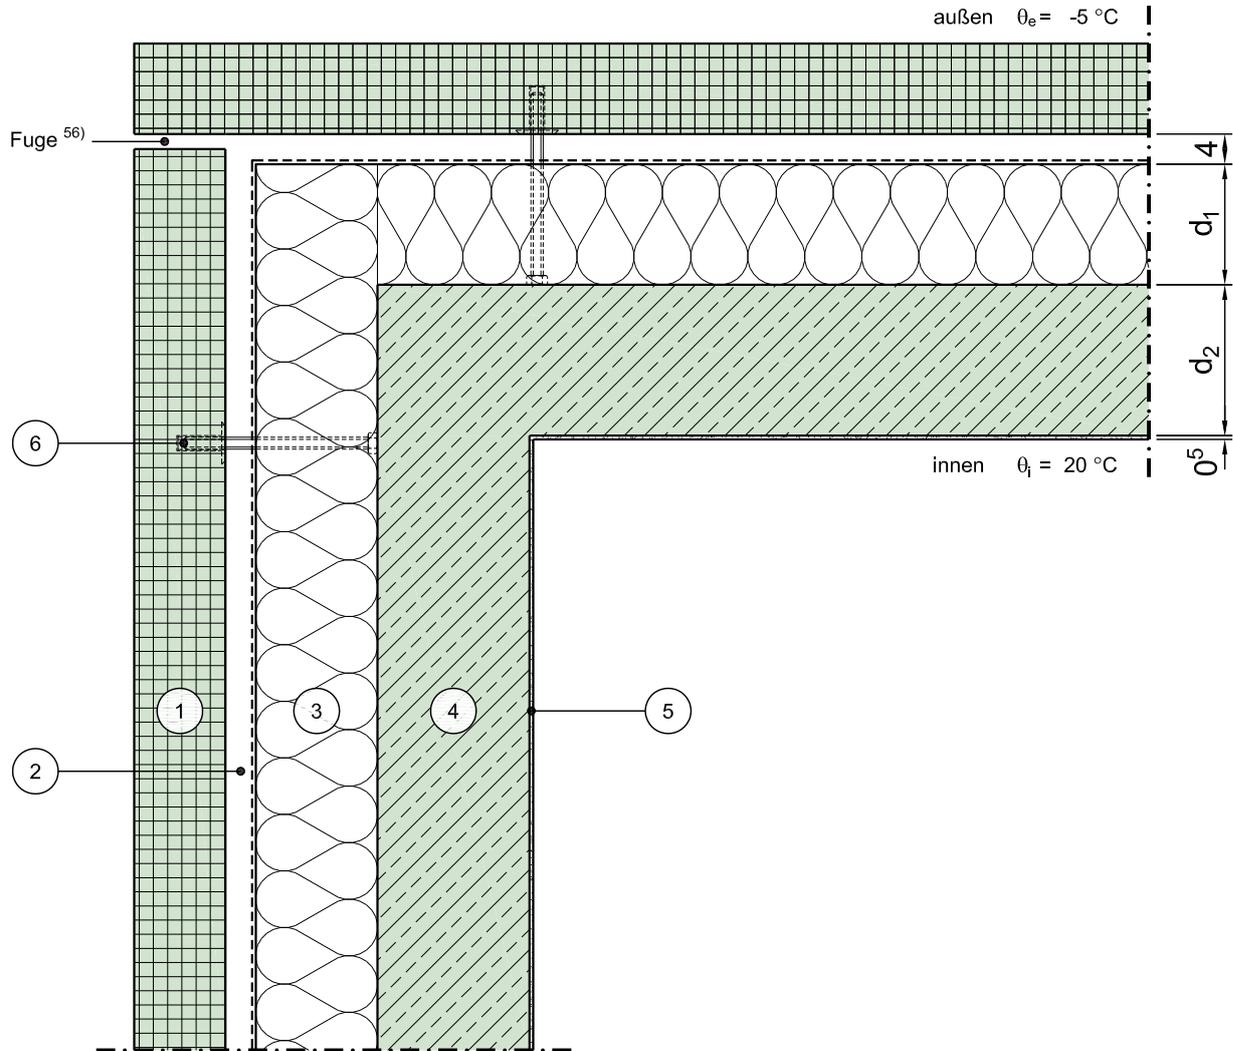

Horizontalschnitt

Maßstab 1:10

	Schichtbezeichnung	s [m]	ρ [kg/m <sup>3</sup> ]	λ [W/mK]		Schichtbezeichnung	s [m]	ρ [kg/m <sup>3</sup> ]	λ [W/mK]
①	Fassadenplatte <sup>57)</sup>	-	-	-	⑦				
②	Luftschicht <sup>58)</sup>	0,04	-	-	⑧				
③	Wärmedämmung mit Kaschierung	d <sub>1</sub>	-	λ <sub>1</sub> <sup>24)</sup>	⑨				
④	Stahlbeton	d <sub>2</sub>	2300	2,3	⑩				
⑤	Innenputz	0,005	1400	0,70	⑪				
⑥	Hängezuganker mit Druckschraube (Beispiel nach Halfen)	-	-	-	⑫				