


Konstruktionsbeschreibung

Modell-Nr.	06-07-01-02
Konstruktionsart	Großformatige vorgehängte Stahlbetonfassade
Anschluss	Außenwandkanten an Außenluft
Untergruppe	Außenecke 90°

Variante Fenster/Tür einseitig, Fensterlage in Wandebene

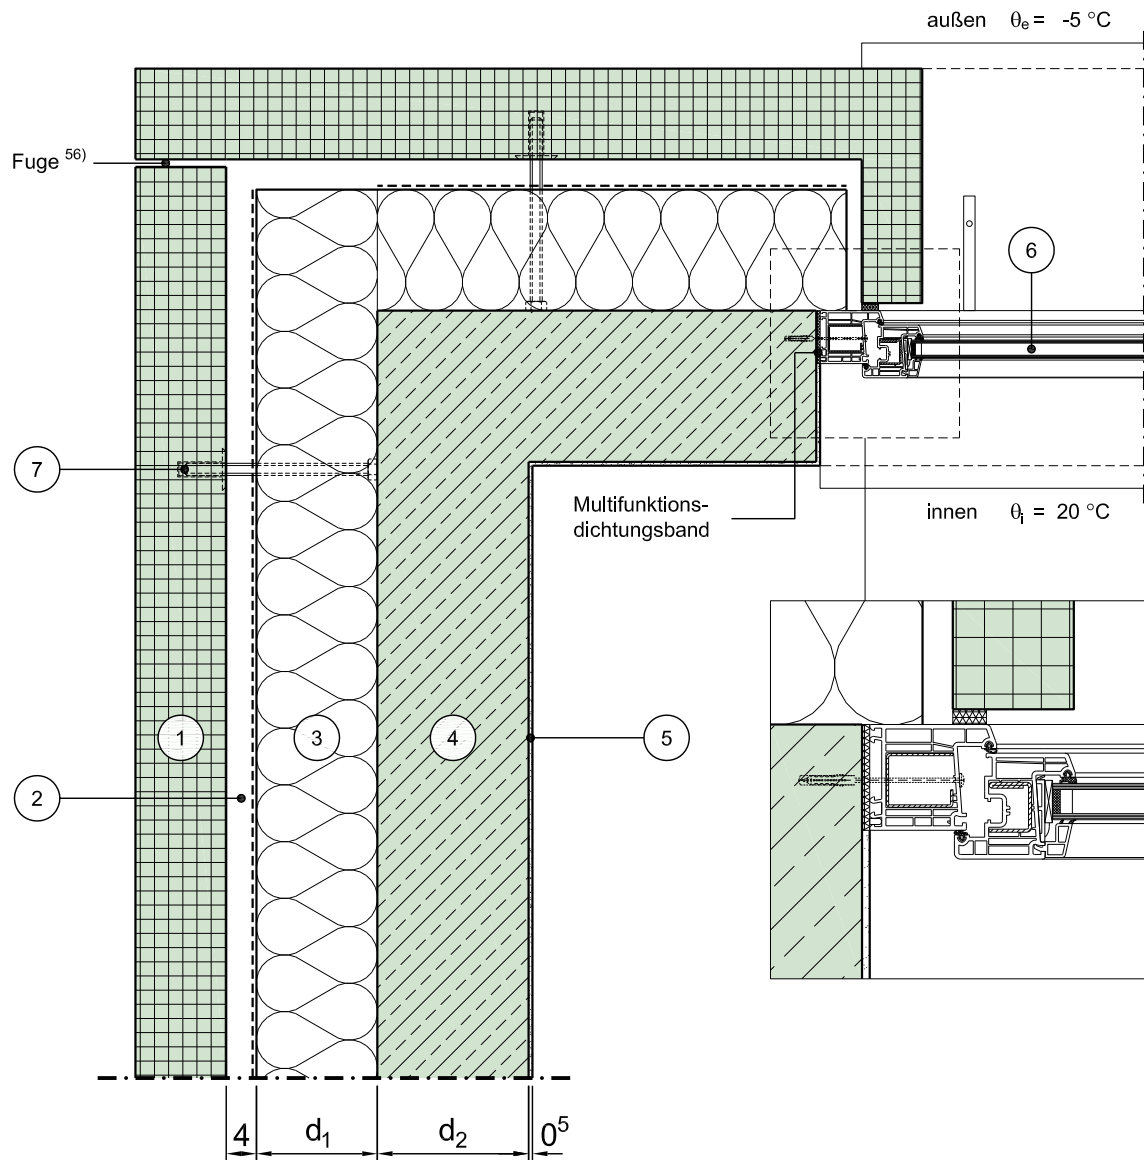

Horizontalschnitt

Maßstab 1:10

	Schichtbezeichnung	s [m]	ρ [kg/m ³]	λ [W/mK]		Schichtbezeichnung	s [m]	ρ [kg/m ³]	λ [W/mK]
①	Fassadenplatte ⁵⁷⁾	-	-	-	⑦	Hängezuganker mit Druckschraube (Beispiel nach Halfen)	-	-	-
②	Luftschicht ⁵⁸⁾	0,04	-	-	⑧				
③	Wärmedämmung mit Kaschierung	d ₁	-	$\lambda_{1,24)}$	⑨				
④	Stahlbeton	d ₂	2300	2,3	⑩				
⑤	Innenputz ⁶⁰⁾	0,005	1400	0,70	⑪				
⑥	Tür / Fensterelement ^{4a) 4b)}	0,07	-	λ_{Fen}	⑫				

Dieses Zeichnungsblatt ist dem "Planungsatlas für den Hochbau" entnommen. Bei der Verwendung ist zu beachten, dass im Gesamtwerk ggf. weitere konstruktionsrelevante Hinweise enthalten sind.