


Konstruktionsbeschreibung

Modell-Nr.	06-09-01-01
Konstruktionsart	Großformatige vorgehängte Stahlbetonfassade
Anschluss	Einbindende Innenwand in Außenwand
Untergruppe	Ohne Versatz, einschalige Innenwand

Variante

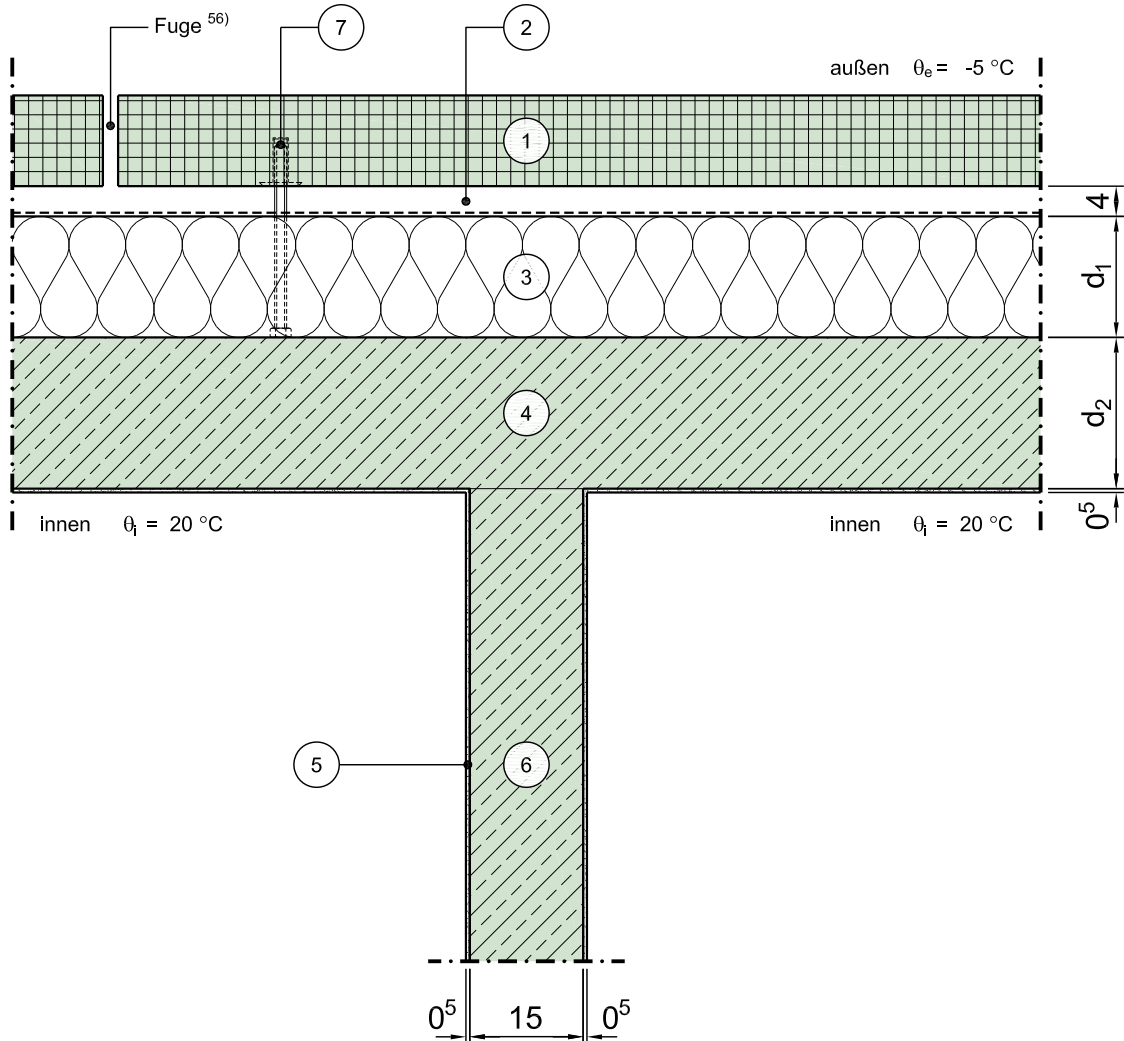

Horizontalschnitt

Maßstab 1:10

	Schichtbezeichnung	s [m]	ρ [kg/m ³]	λ [W/mK]		Schichtbezeichnung	s [m]	ρ [kg/m ³]	λ [W/mK]
①	Fassadenplatte ⁵⁷⁾	-	-	-	⑦	Hängezuganker mit Druckschraube (Beispiel nach Halfen)	-	-	-
②	Luftschicht ⁵⁸⁾	0,04	-	-	⑧				
③	Wärmedämmung mit Kaschierung	d ₁	-	λ_1 ²⁴⁾	⑨				
④	Stahlbeton	d ₂	2300	2,3	⑩				
⑤	Innenputz	0,005	1400	0,70	⑪				
⑥	Stahlbeton	0,15	2300	2,3	⑫				