


# Konstruktionsbeschreibung

Modell-Nr.	06-14-01-01
Konstruktionsart	Großformatige vorgehängte Stahlbetonfassade
Anschluss	Einbindende Decke in Kelleraußenwand
Untergruppe	Im Sockelbereich an beheizten Keller, außenseitig gedämmt

Variante

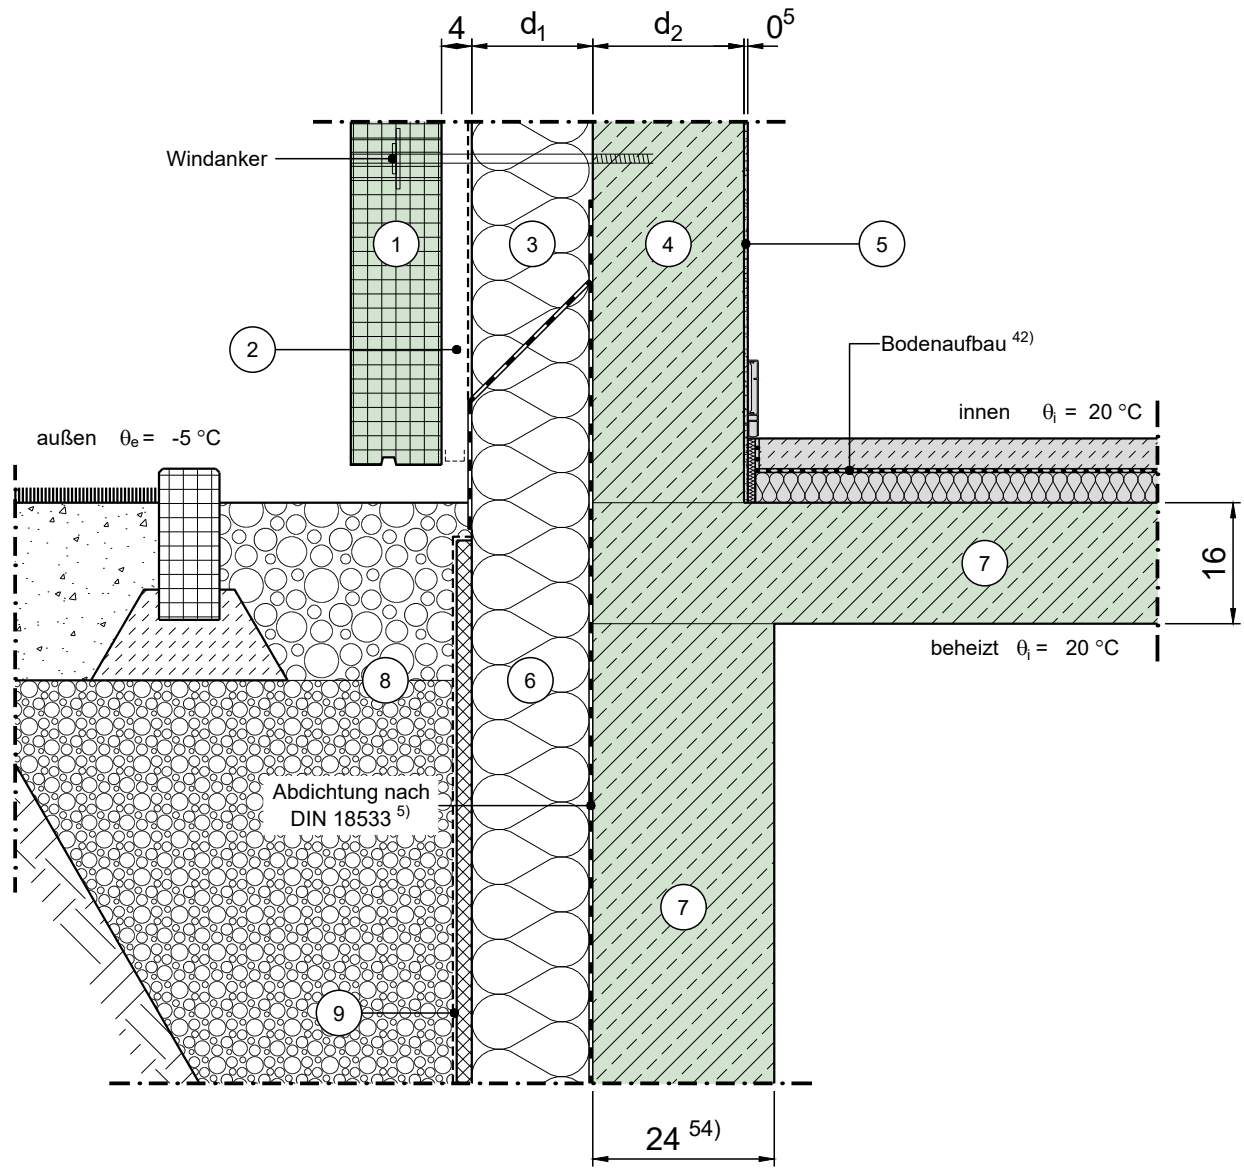

Vertikalschnitt

Maßstab 1:10

	Schichtbezeichnung	s [m]	ρ [kg/m³]	λ [W/mK]		Schichtbezeichnung	s [m]	ρ [kg/m³]	λ [W/mK]
①	Fassadenplatte 57)	-	-	-	⑦	Stahlbeton	s.o.	2300	2,3
②	Luftschicht 58)	0,04	-	-	⑧	Boden / Vefüllmaterial teilweise verdichtet	-	-	2,1
③	Wärmedämmung mit Kaschierung	d <sub>1</sub>	-	λ <sub>1</sub> 24)	⑨	Drainagematte mit Filtervlies	0,025	-	-
④	Stahlbeton	d <sub>3</sub>	2300	2,3	⑩				
⑤	Innenputz 60)	0,005	1400	0,70	⑪				
⑥	Perimeterdämmung	d <sub>1</sub>	-	λ <sub>1</sub> 24)	⑫				