


Konstruktionsbeschreibung

Modell-Nr.	06-14-01-04
Konstruktionsart	Großformatige vorgehängte Stahlbetonfassade
Anschluss	Einbindende Decke in Kelleraußenwand
Untergruppe	Im Sockelbereich an beheiztem Keller, außenseitig gedämmt
Variante	mit Fenster/Tür, Fensterlage in der Dämmebene

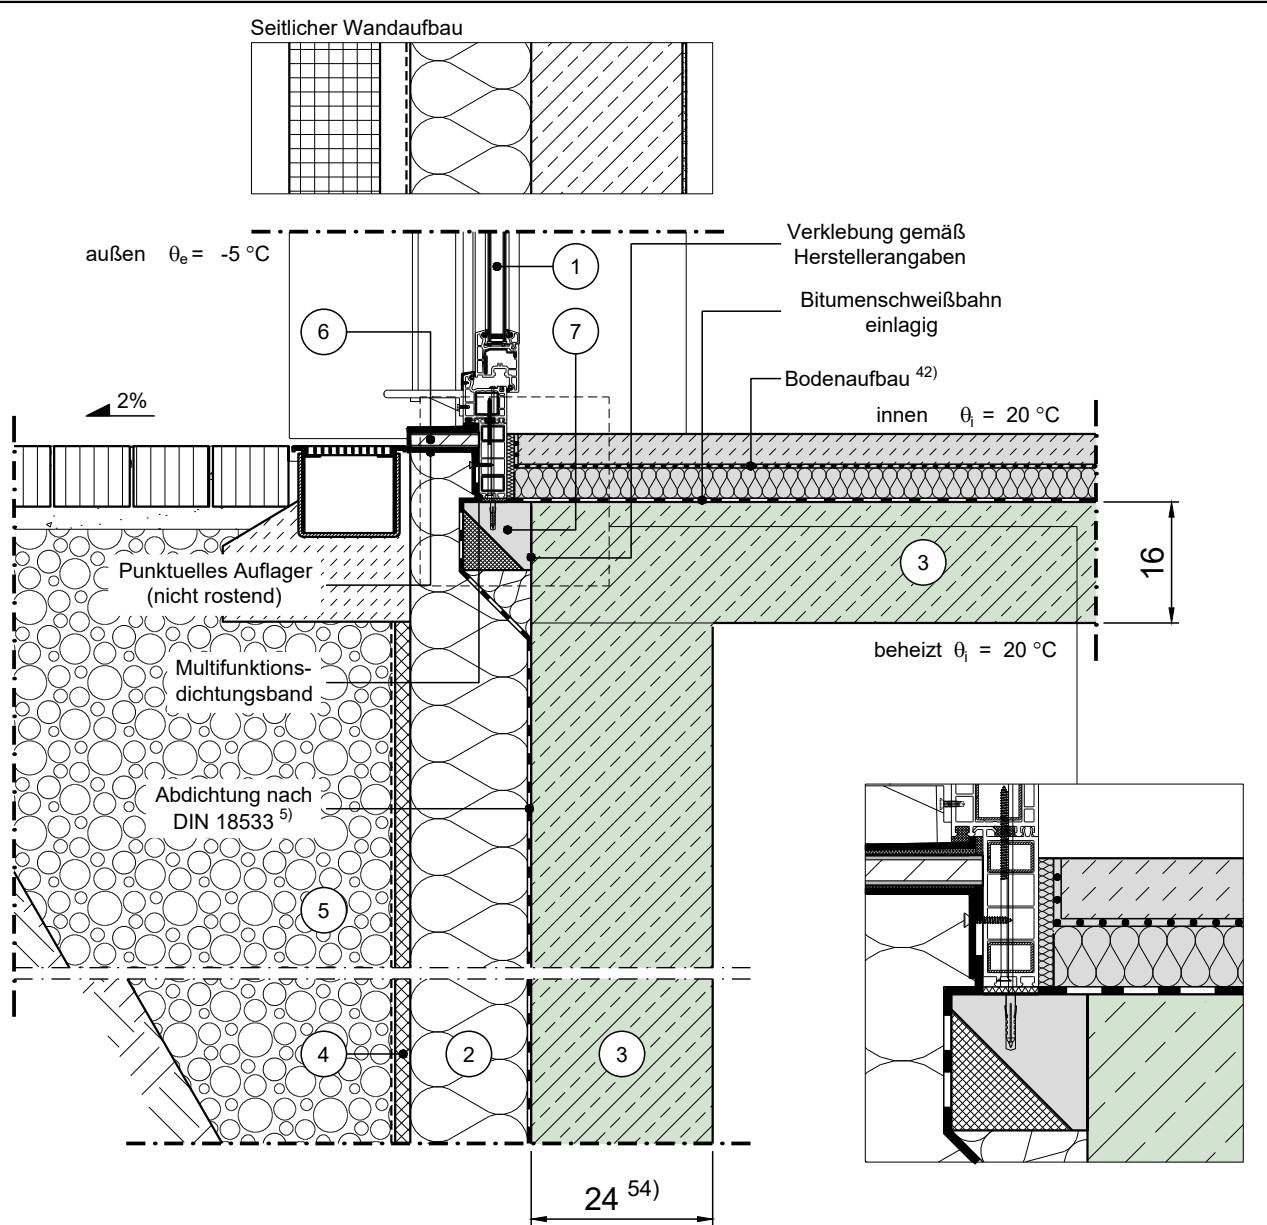

Vertikalschnitt

Maßstab 1:10

	Schichtbezeichnung	s [m]	ρ [kg/m³]	λ [W/mK]		Schichtbezeichnung	s [m]	ρ [kg/m³]	λ [W/mK]
①	Tür / Fensterelement 4a) 4b)	0,07	-	λ _{Fen}	⑦	Vorwandmontage - System 59)	0,09	-	-
②	Perimeterdämmung	d ₁	-	λ ₁ 24)	⑧				
③	Stahlbeton	s.o.	2300	2,3	⑨				
④	Drainagematte mit Filtervlies	0,025	-	-	⑩				
⑤	Boden / Vefüllmaterial teilweise verdichtet	-	-	2,1	⑪				
⑥	verwitterungsbeständiges Material	s.o.	-	3,5	⑫				

Dieses Zeichnungsblatt ist dem "Planungsatlas für den Hochbau" entnommen. Stand: 12.2019
 Bei der Verwendung ist zu beachten, dass im Gesamtwerk ggf. weitere konstruktionsrelevante Hinweise enthalten sind.