


Konstruktionsbeschreibung

Modell-Nr.	08-20-01-01
Konstruktionsart	Einschalige monolithische Außenwand aus Infraleichtbeton
Anschluss	Randanschlüsse ohne zusätzliche thermische Einflüsse (z.B. Fensterlaibung)
Untergruppe	Fensterbrüstung
Variante	Fenster/Tür, zentrische Fensterlage

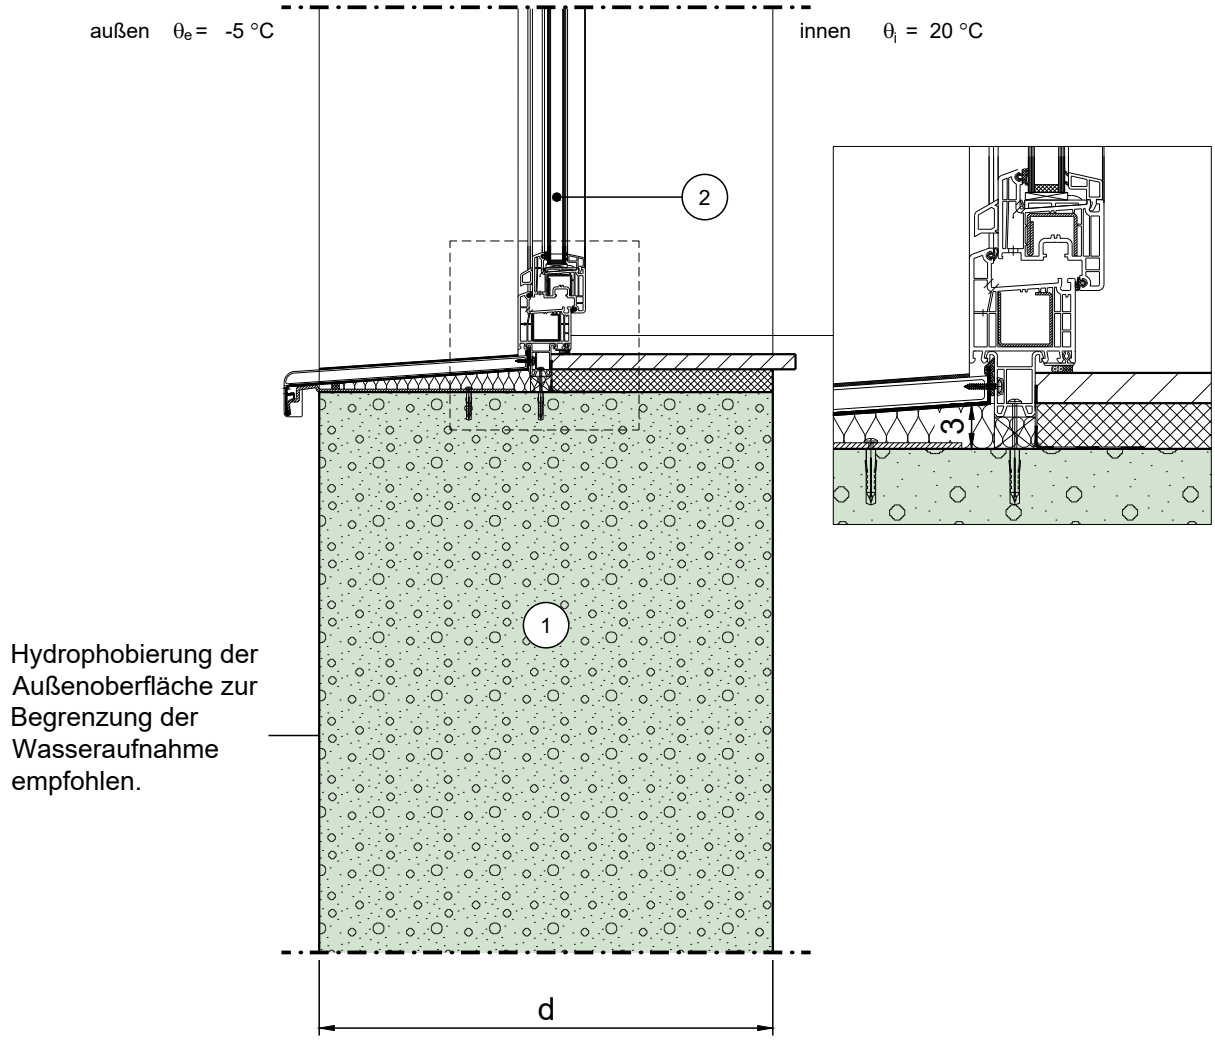

Vertikalschnitt

Maßstab 1:10

	Schichtbezeichnung	s [m]	ρ [kg/m ³]	λ [W/mK]		Schichtbezeichnung	s [m]	ρ [kg/m ³]	λ [W/mK]
①	Infraleichtbeton	d	< 800	λ	⑦				
②	Tür / Fensterelement ^{4a) 4b)} (exemplarisch)	0,07	-	λ_{Fen}	⑧				
③					⑨				
④					⑩				
⑤					⑪				
⑥					⑫				

Dieses Zeichnungsblatt ist dem "Planungsatlas für den Hochbau" entnommen. Stand: 12.2021
 Bei der Verwendung ist zu beachten, dass im Gesamtwerk ggf. weitere konstruktionsrelevante Hinweise enthalten sind.