


Konstruktionsbeschreibung

Modell-Nr.	14-09-01-01
Konstruktionsart	Einschalige monolithische Außenwand aus Leichtbeton (BV Leichtbeton)
Anschluss	Einbindende Innenwand in Außenwand
Untergruppe	Ohne Versatz, einschalige Innenwand

Variante

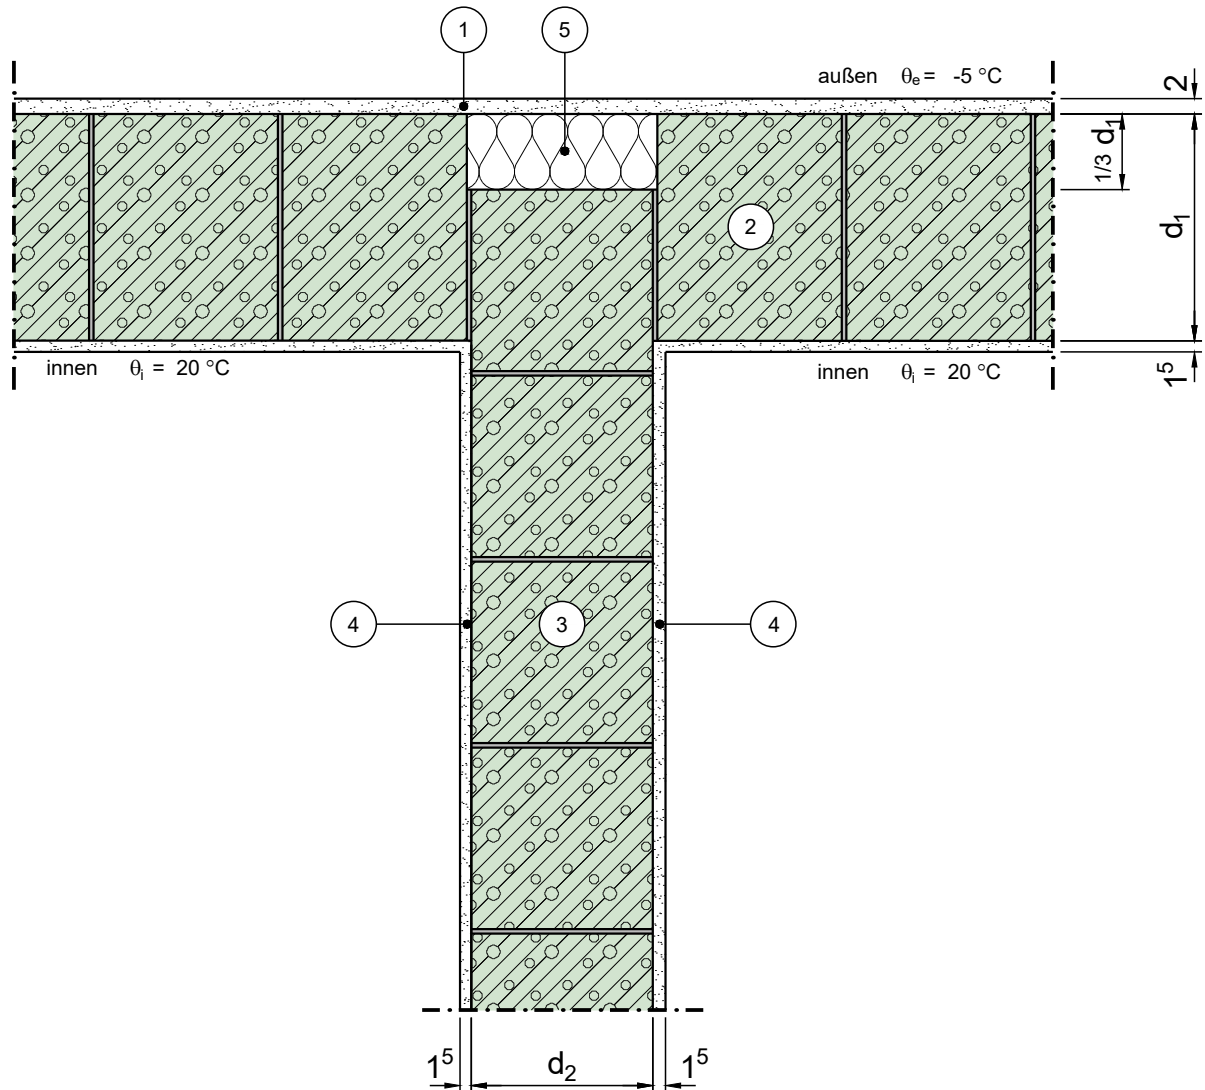

Horizontalschnitt

Maßstab 1:10

	Schichtbezeichnung	s [m]	ρ [kg/m ³]	λ [W/mK]		Schichtbezeichnung	s [m]	ρ [kg/m ³]	λ [W/mK]
①	Außenputz	0,02	900	0,31	⑦				
②	Haufwerksporiger Leichtbeton (LAC) ¹⁾	d_1	-	λ_1	⑧				
③	Haufwerksporiger Leichtbeton (LAC) ¹⁾	d_2	-	1,0	⑨				
④	Innenputz	0,015	1200	0,51	⑩				
⑤	Stirndämmung	$\frac{1}{3} d_1$	-	λ_2	⑪				
⑥					⑫				