


Konstruktionsbeschreibung

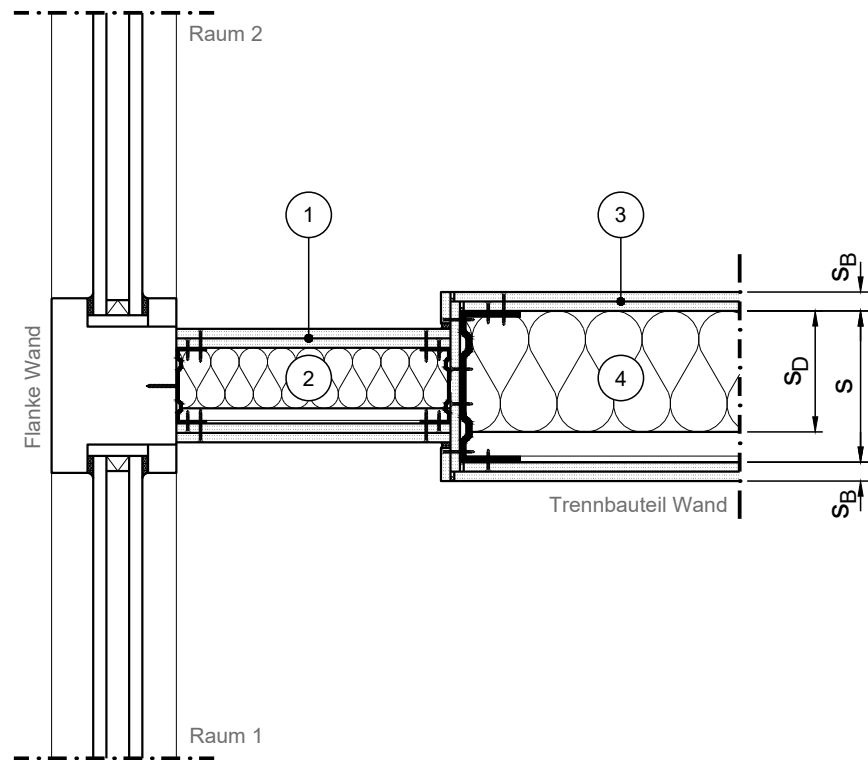

Modell-Nr.	01-10-03-75-10-0141
Bauweise Trennbauteil	Metallständerwand, Einfachständerwand
Anschluss	Innenwand an Außenwand
Bauweise Flanke	Pfosten-Riegel-Konstruktion
Stoßstelle	T-Stoß, dichter Anschluss
Variante	Wandverjüngung, zweilagig beplankt



Vertikalschnitt

Maßstab 1:20

	Schichtbezeichnung		Schichtbezeichnung		Schichtbezeichnung
1	Gipsplatte ³⁾ ¹⁰⁾	5		9	
2	Ständerwerk mit Hohlraumfüllung ¹⁰⁾	6		10	
3	Gipsplatte ³⁾ ¹⁰⁾	7		11	
4	Ständerwerk mit Hohlraumfüllung ¹⁰⁾	8		12	