

Konstruktionsbeschreibung

Modell-Nr. 04-06-06-51-01-0316


Bauweise Trennbauteil Massivwand, zweischalig

Anschluss Innenwand an Dach

Bauweise Flanke Schrägdach mit Zwischensparrendämmung

Stoßstelle T-Stoß, starrer Anschluss

Variante Dachkonstruktion durch Trennwand unterbrochen, Lattung und Wärmedämmung getrennt, mit zusätzlicher Bedämpfungsmaßnahme, mit Teilsparrendämmung

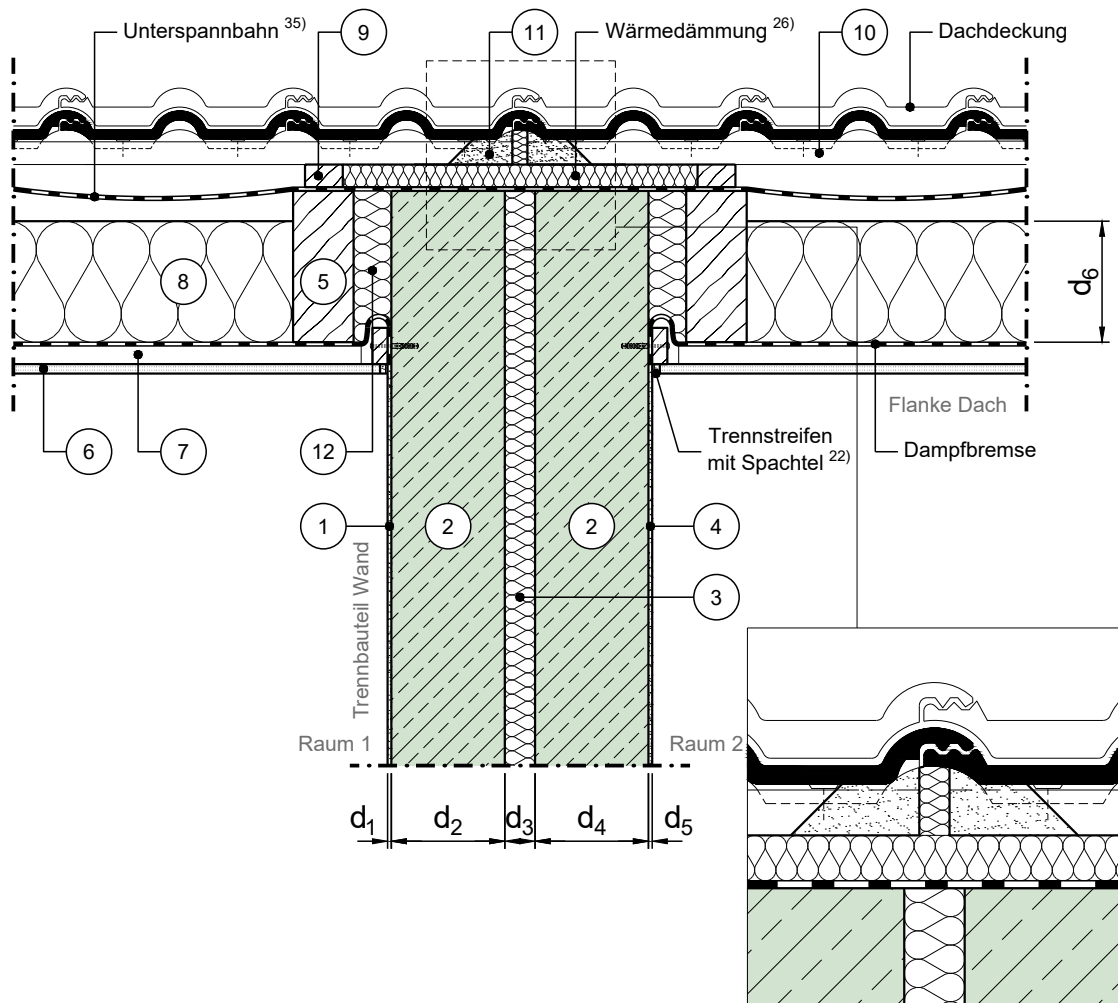

Vertikalschnitt

Maßstab 1:10

	Schichtbezeichnung		Schichtbezeichnung		Schichtbezeichnung
1	Putz	5	Dachsparren	9	Konterlattung
2	Normalbeton oder Leichtbeton	6	Raumseitige Bekleidung ³¹⁾	10	Lattung
3	Trennwanddämmung ³⁶⁾	7	Lattung	11	Mörtelbett
4	Putz	8	Wärmedämmung ³²⁾	12	Wärmedämmung ²⁶⁾